



Vermögen und Bau Baden - Württemberg <b>Amt Ludwigsburg</b> Karlsplatz 5, 71638 Ludwigsburg				Tel.: 07141/182545 Fax.: 07141/182510	
Projekt Nr. <b>0000129600003281</b>		Maßstab <b>o.M.</b>		Projekt <b>Ludwigsburg Pädagogische Hochschule</b>	
Bauwerk 19048556		Plandatum 31.08.2017		Planbezeichnung <b>Geb.1, 2.OG, Grundriss</b>	
Dateiname A-9G G+02 000001.dwg		Layoutname/Plancode <b>A3_Übersicht</b>		<b>Bestand/Dokumentation</b>	
				<b>001</b>	

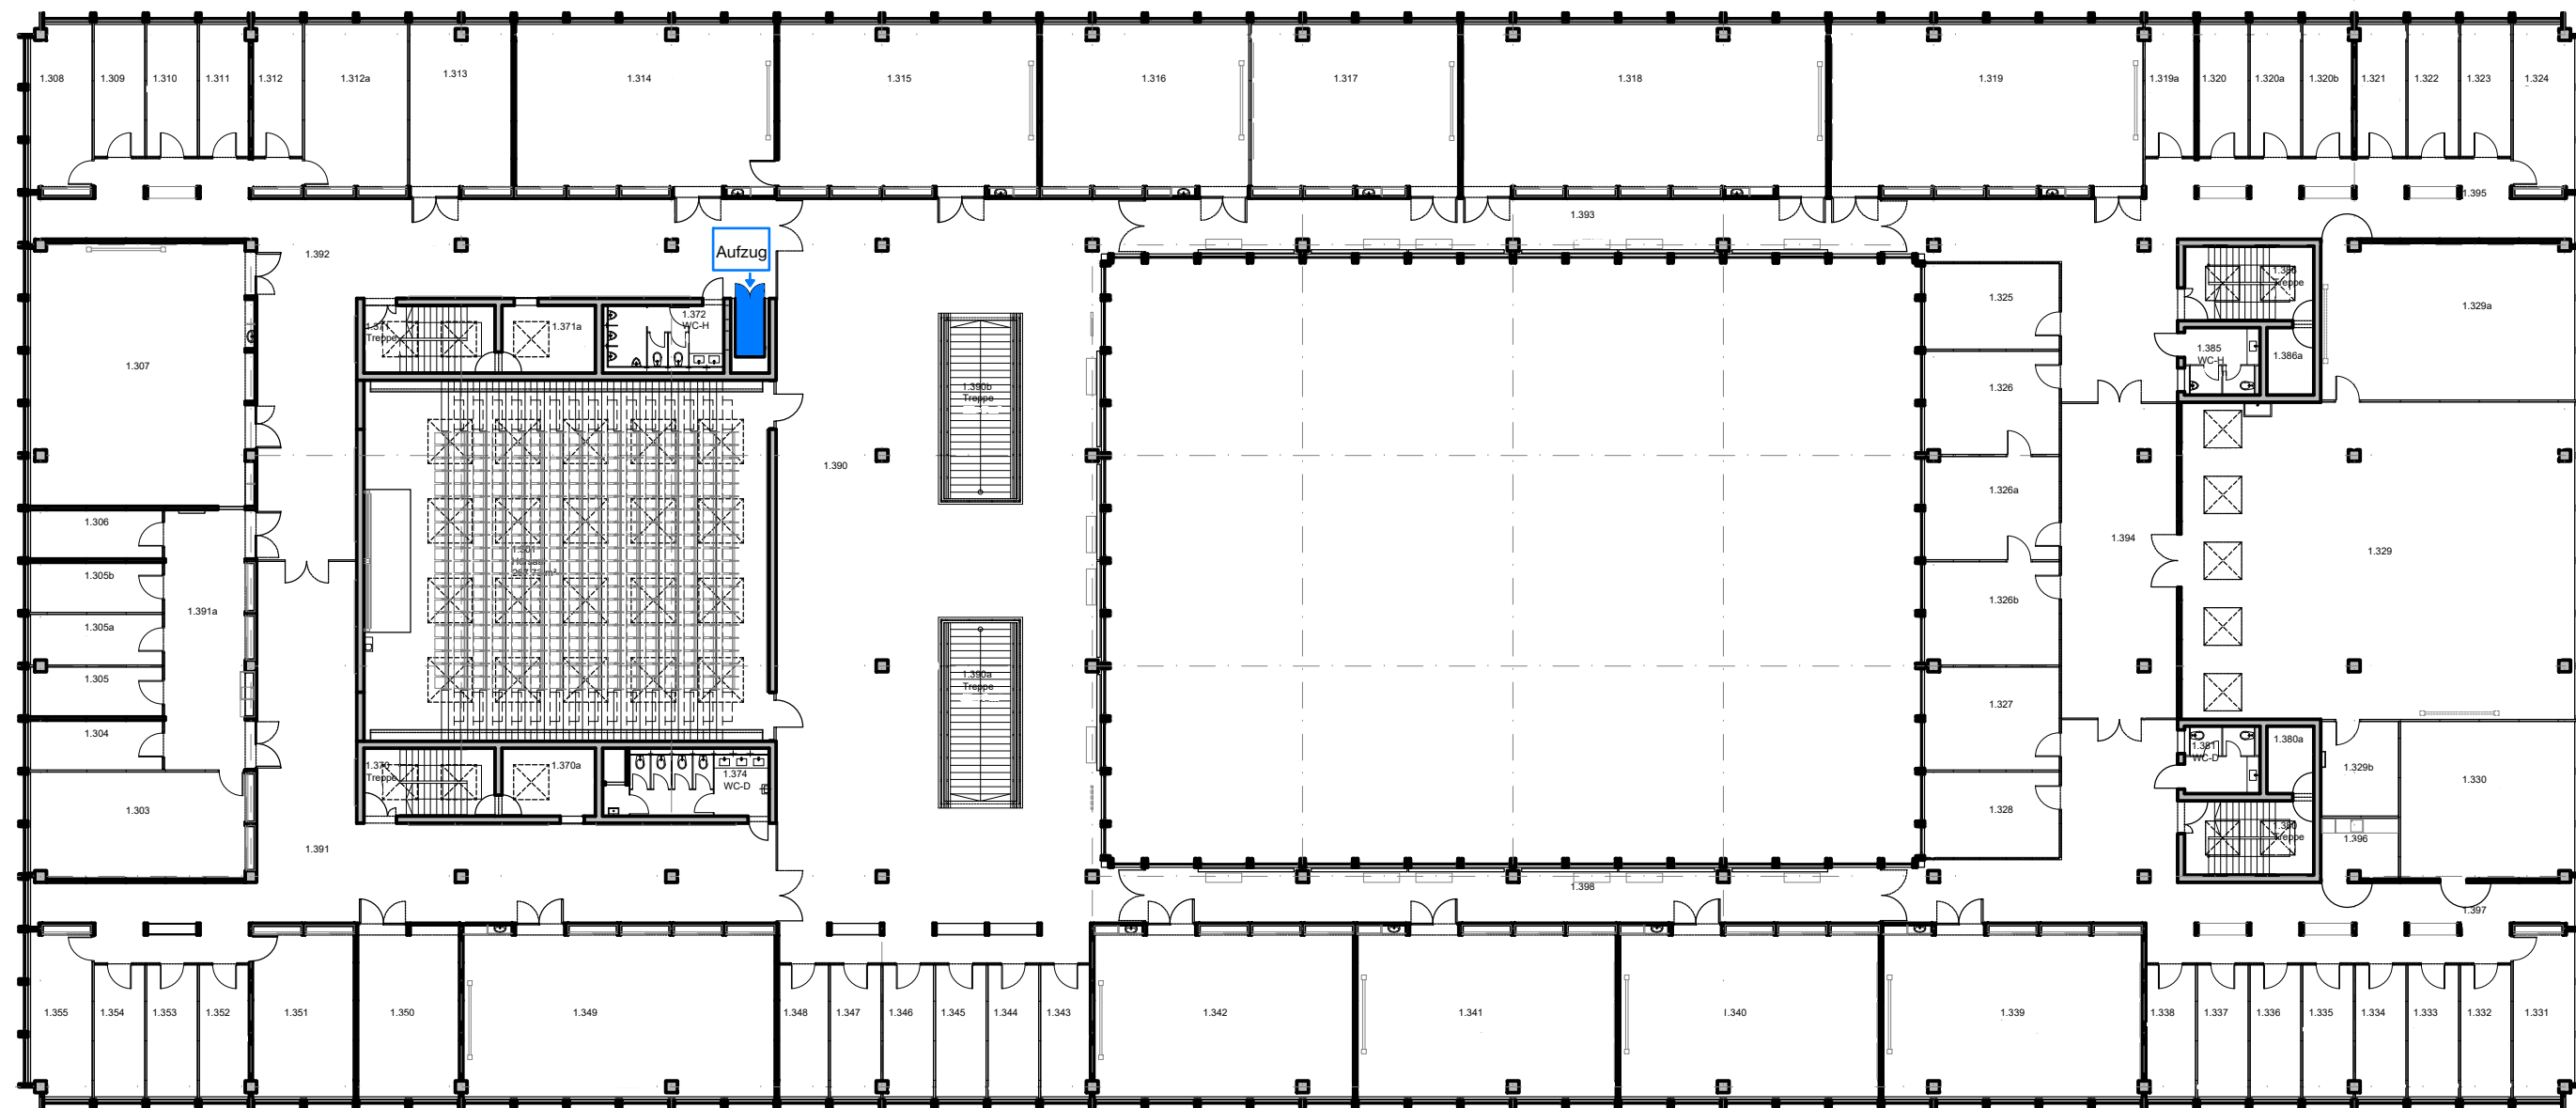

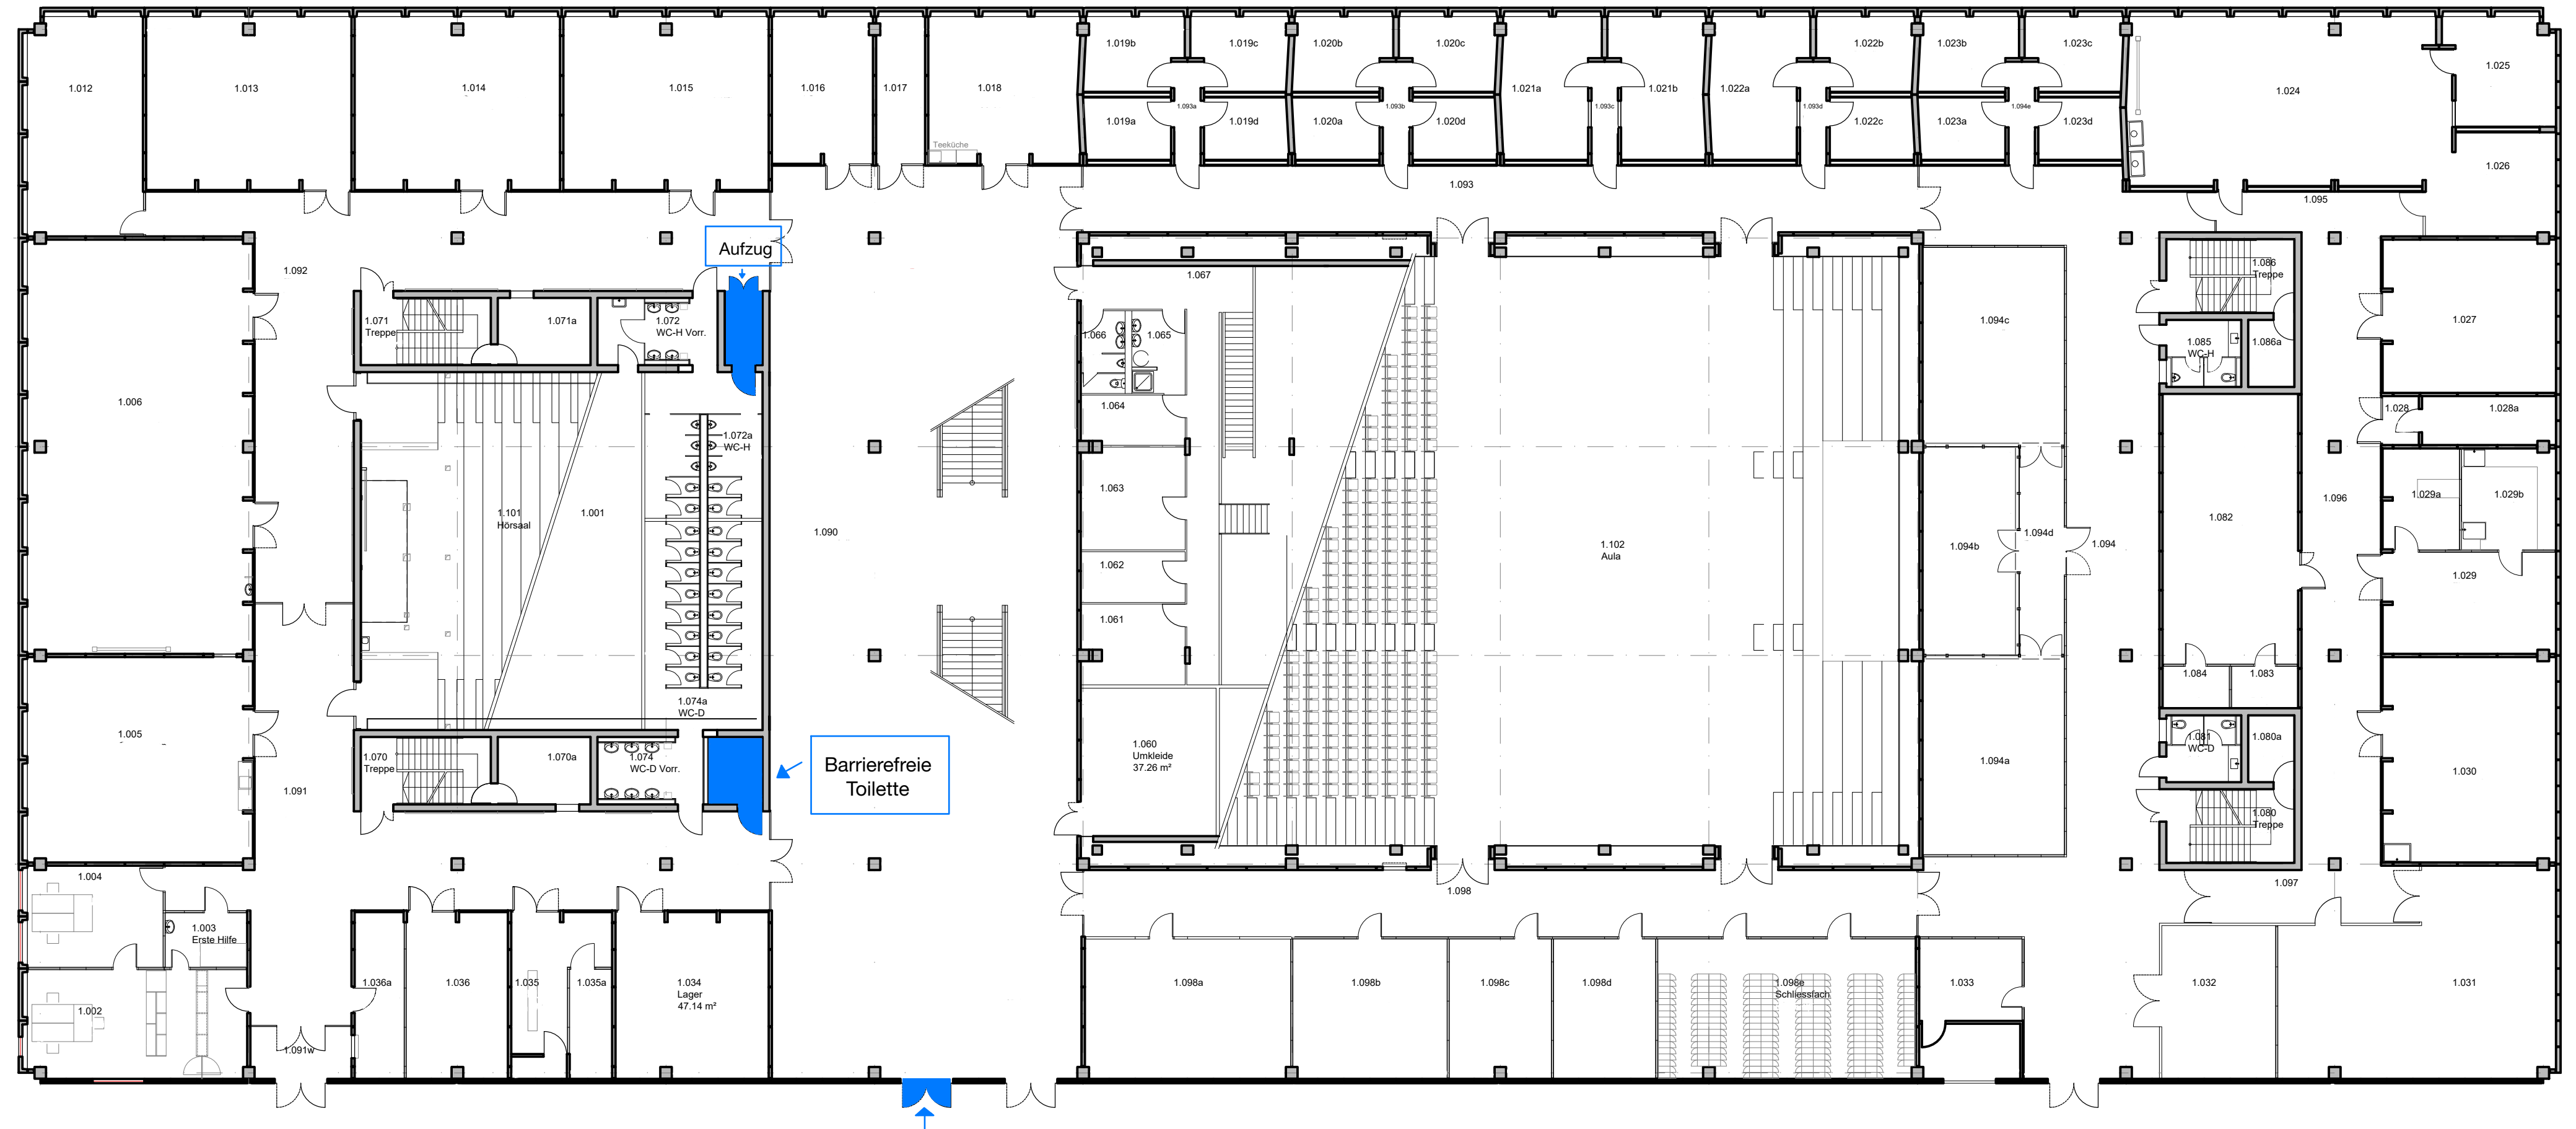

Vermögen und Bau Baden - Württemberg <b>Amt Ludwigsburg</b> Karlsplatz 5, 71638 Ludwigsburg				Tel.: 07141/182545 Fax.: 07141/182510	
Projekt Nr. <b>0000129600003281</b>		Maßstab <b>o.M.</b>	Projekt <b>Ludwigsburg Pädagogische Hochschule</b>		
Bauwerk 19048556		Plandatum 31.08.2017	Planbezeichnung <b>Geb.1, 3.OG, Grundriss</b>		<b>001</b>
Dateiname A-9G G+03 000001.dwg		Layoutname/Plancode <b>A3 Übersicht</b>	<b>Bestand/Dokumentation</b>		



Vermögen und Bau Baden - Württemberg <b>Amt Ludwigsburg</b> Karlsplatz 5, 71638 Ludwigsburg Tel.: 07141/182545 Fax.: 07141/182510		
Projekt Nr. <b>0000129600003281</b>	Maßstab <b>1:200</b>	Projekt <b>Ludwigsburg Pädagogische Hochschule</b>
Bauwerk 19048556	Plandatum 21.02.2010	Planbezeichnung <b>Geb. 1, EG, Grundriss Aula</b>
Dateiname A-5G G+00 00110H.dwg	Layoutname/Plancode <b>A3_Grundr_200_Aula</b>	<b>Bestuhlungsplan</b>